

- DIMENSÕES E ELEVAÇÕES EM METRO OU CONFORME INDICADO;
- PROJEÇÃO PLANA. COORDENADAS UTM: DATUM HORIZ.: SIRGAS2000;
- MERIDIANO CENTRAL: 39°W; ZONA 24;
- COTAS REDUZIDAS AO NR DHN CODESA;

1. EDITAL DE TOMADA DE PREÇOS Nº 001/2019 - SECRETARIA DE ESTADO DE MOBILIDADE E INFRAESTRUTURA - ESTADO DO ESPÍRITO SANTO

GOVERNO DO ESTADO DO ESPÍRITO SANTO



Atlântico Sul CONSULTORIA

NOVOS TRAPICHES NA BAÍA DE VITÓRIA
 PROJETO EXECUTIVO
 BAÍA DE VITÓRIA - CARIACICA/ES
 LEVANTAMENTO TOPOGRÁFICO

REV.	T.E.	EMISSÃO INICIAL	DATA	RW	DC	AM
0	A	EMISSÃO INICIAL	27/01/2020			
TIPO DE EMISSÃO	DESCRIÇÃO	DATA	EXEC.	VERIF.	APROV.	
(B) PARA COMENTÁRIOS (A) PRELIMINAR	(D) PARA COTAÇÃO (C) PARA CONHECIMENTO	(F) CONFORME COMPRADO (E) PARA CONSTRUÇÃO	(H) CANCELADO (G) CONFORME CONSTRUÍDO	(I) APROVADO		

NÚMERO ATLSUL: ATL 0067-390-D-DE-00014
 NÚMERO CLIENTE: --
 ESCALA: 1:1000
 REVISÃO: 0

INSTRUÇÕES DE PLANTAS	
COR	ESPESURA
VERMELHO	0,4
AMARELO	0,3
VERDE	0,2
CINZA	0,3
PRETO	0,4
MAGENTA	0,3


* AS INFORMAÇÕES DESTES DOCUMENTOS SÃO DE PROPRIEDADE DA ATLÂNTICO SUL CONSULTORIA, SENDO PROIBIDA A UTILIZAÇÃO FORA DA SUA FINALIDADE.

NOTAS

LEGENDAS

DOCUMENTOS DE REFERÊNCIA

CONTROLE DE REVISÕES

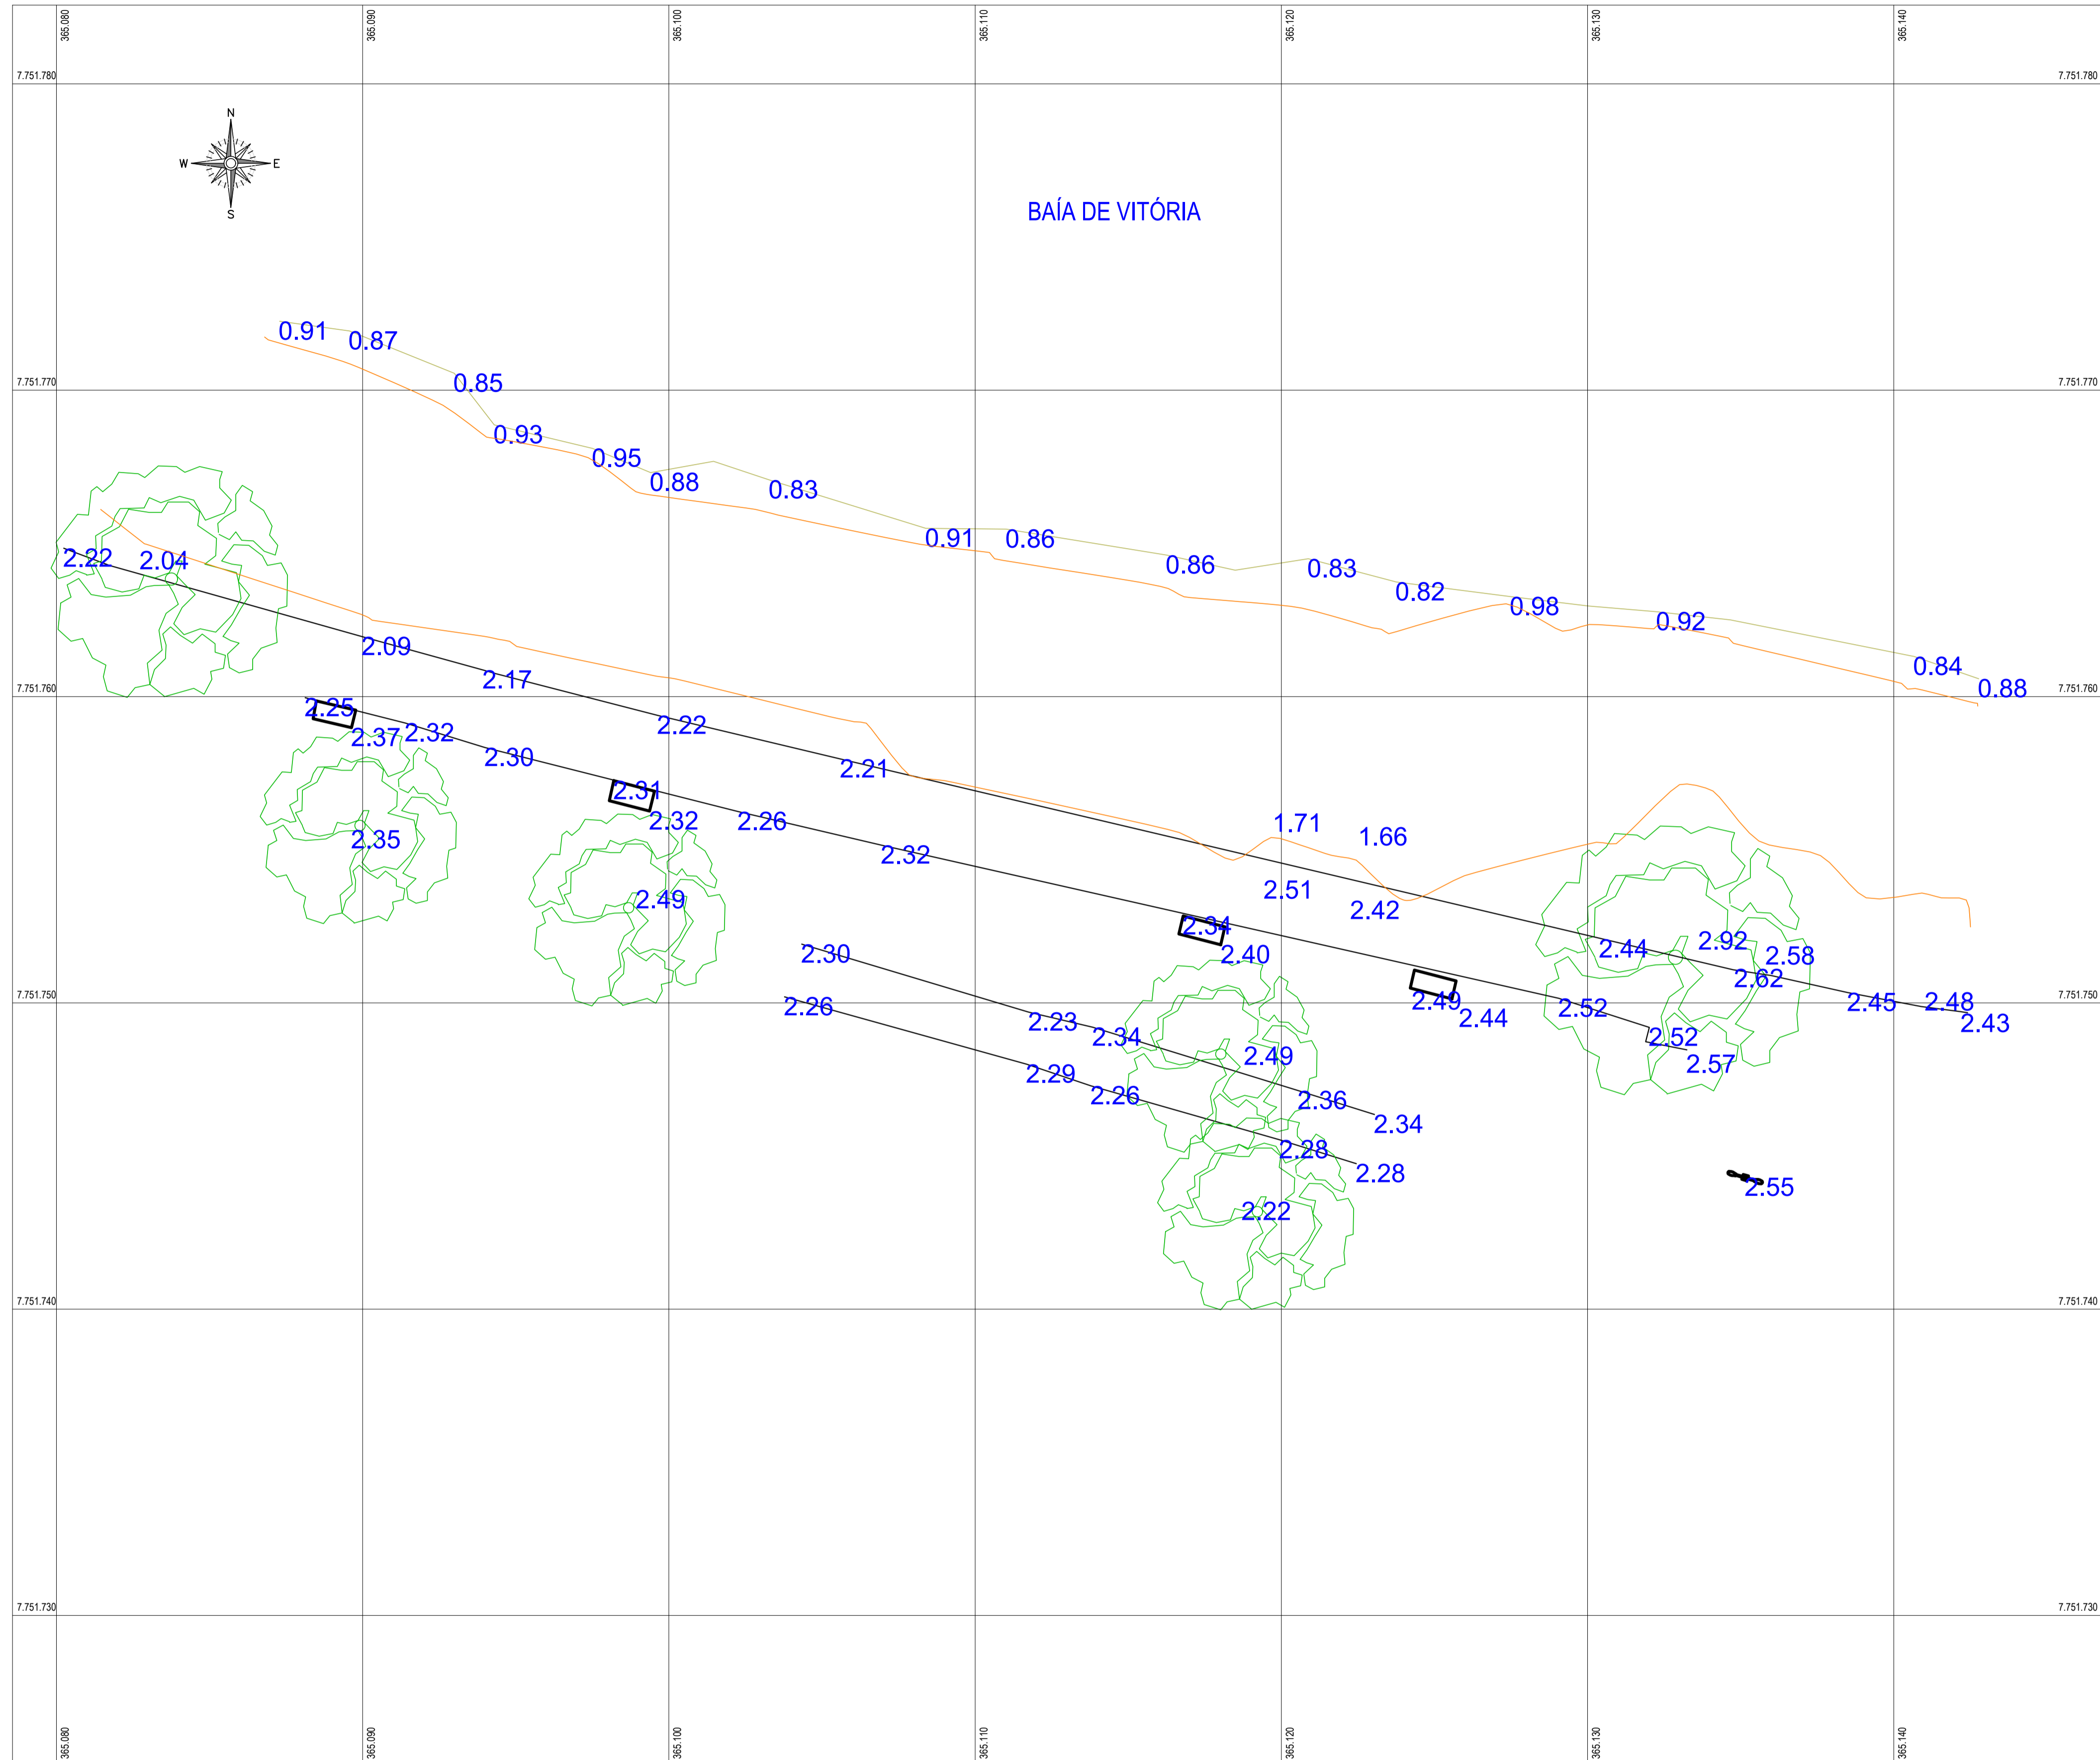

1. DIMENSÕES E ELEVAÇÕES EM METRO OU CONFORME INDICADO;
2. PROJEÇÃO PLANA. COORDENADAS UTM: DATUM HORIZ.: SIRGAS2000;
3. MERIDIANO CENTRAL: 39°W; ZONA 24;
4. COTAS REDUZIDAS AO NR DTM CODESA;

1. EDITAL DE TOMADA DE PREÇOS Nº 001/2019 - SECRETARIA DE ESTADO DE MOBILIDADE E INFRAESTRUTURA - ESTADO DO ESPÍRITO SANTO

GOVERNO DO ESTADO DO ESPÍRITO SANTO



Atlântico Sul CONSULTORIA

NOVOS TRAPICHES NA BAÍA DE VITÓRIA
 PROJETO EXECUTIVO
 BAÍA DE VITÓRIA - VILA VELHA/ES
 LEVANTAMENTO TOPOGRÁFICO

REV.	T.E.	TIPO DE EMISSÃO	DESCRIÇÃO	DATA	EXEC.	VERIF.	APROV.
0	A	EMISSÃO INICIAL					
		(B) PARA COMENTÁRIOS (A) PRELIMINAR	(D) PARA COTAÇÃO (C) PARA CONHECIMENTO	(F) CONFORME COMPRADO (E) PARA CONSTRUÇÃO	(H) CANCELADO (G) CONFORME CONSTRUIDO	(I) APROVADO	

NÚMERO ATLSUL: ATL 0067-390-D-DE-00012	NÚMERO CLIENTE: --	ESCALA: 1:1000	REVISÃO: 0
---	-----------------------	-------------------	---------------

INSTRUÇÕES DE PLANTAS	
COR	ESPESURA
VERMELHA	0,30
AMARELA	0,15
VERDE	0,15
CINZA	0,15
PRETO	0,15
MAGENTA	0,15


* AS INFORMAÇÕES DESTES DOCUMENTOS SÃO DE PROPRIEDADE DA ATLÂNTICO SUL CONSULTORIA, SENDO PROIBIDA A UTILIZAÇÃO FORA DA SUA FINALIDADE.

NOTAS

LEGENDAS

DOCUMENTOS DE REFERÊNCIA

CONTROLE DE REVISÕES

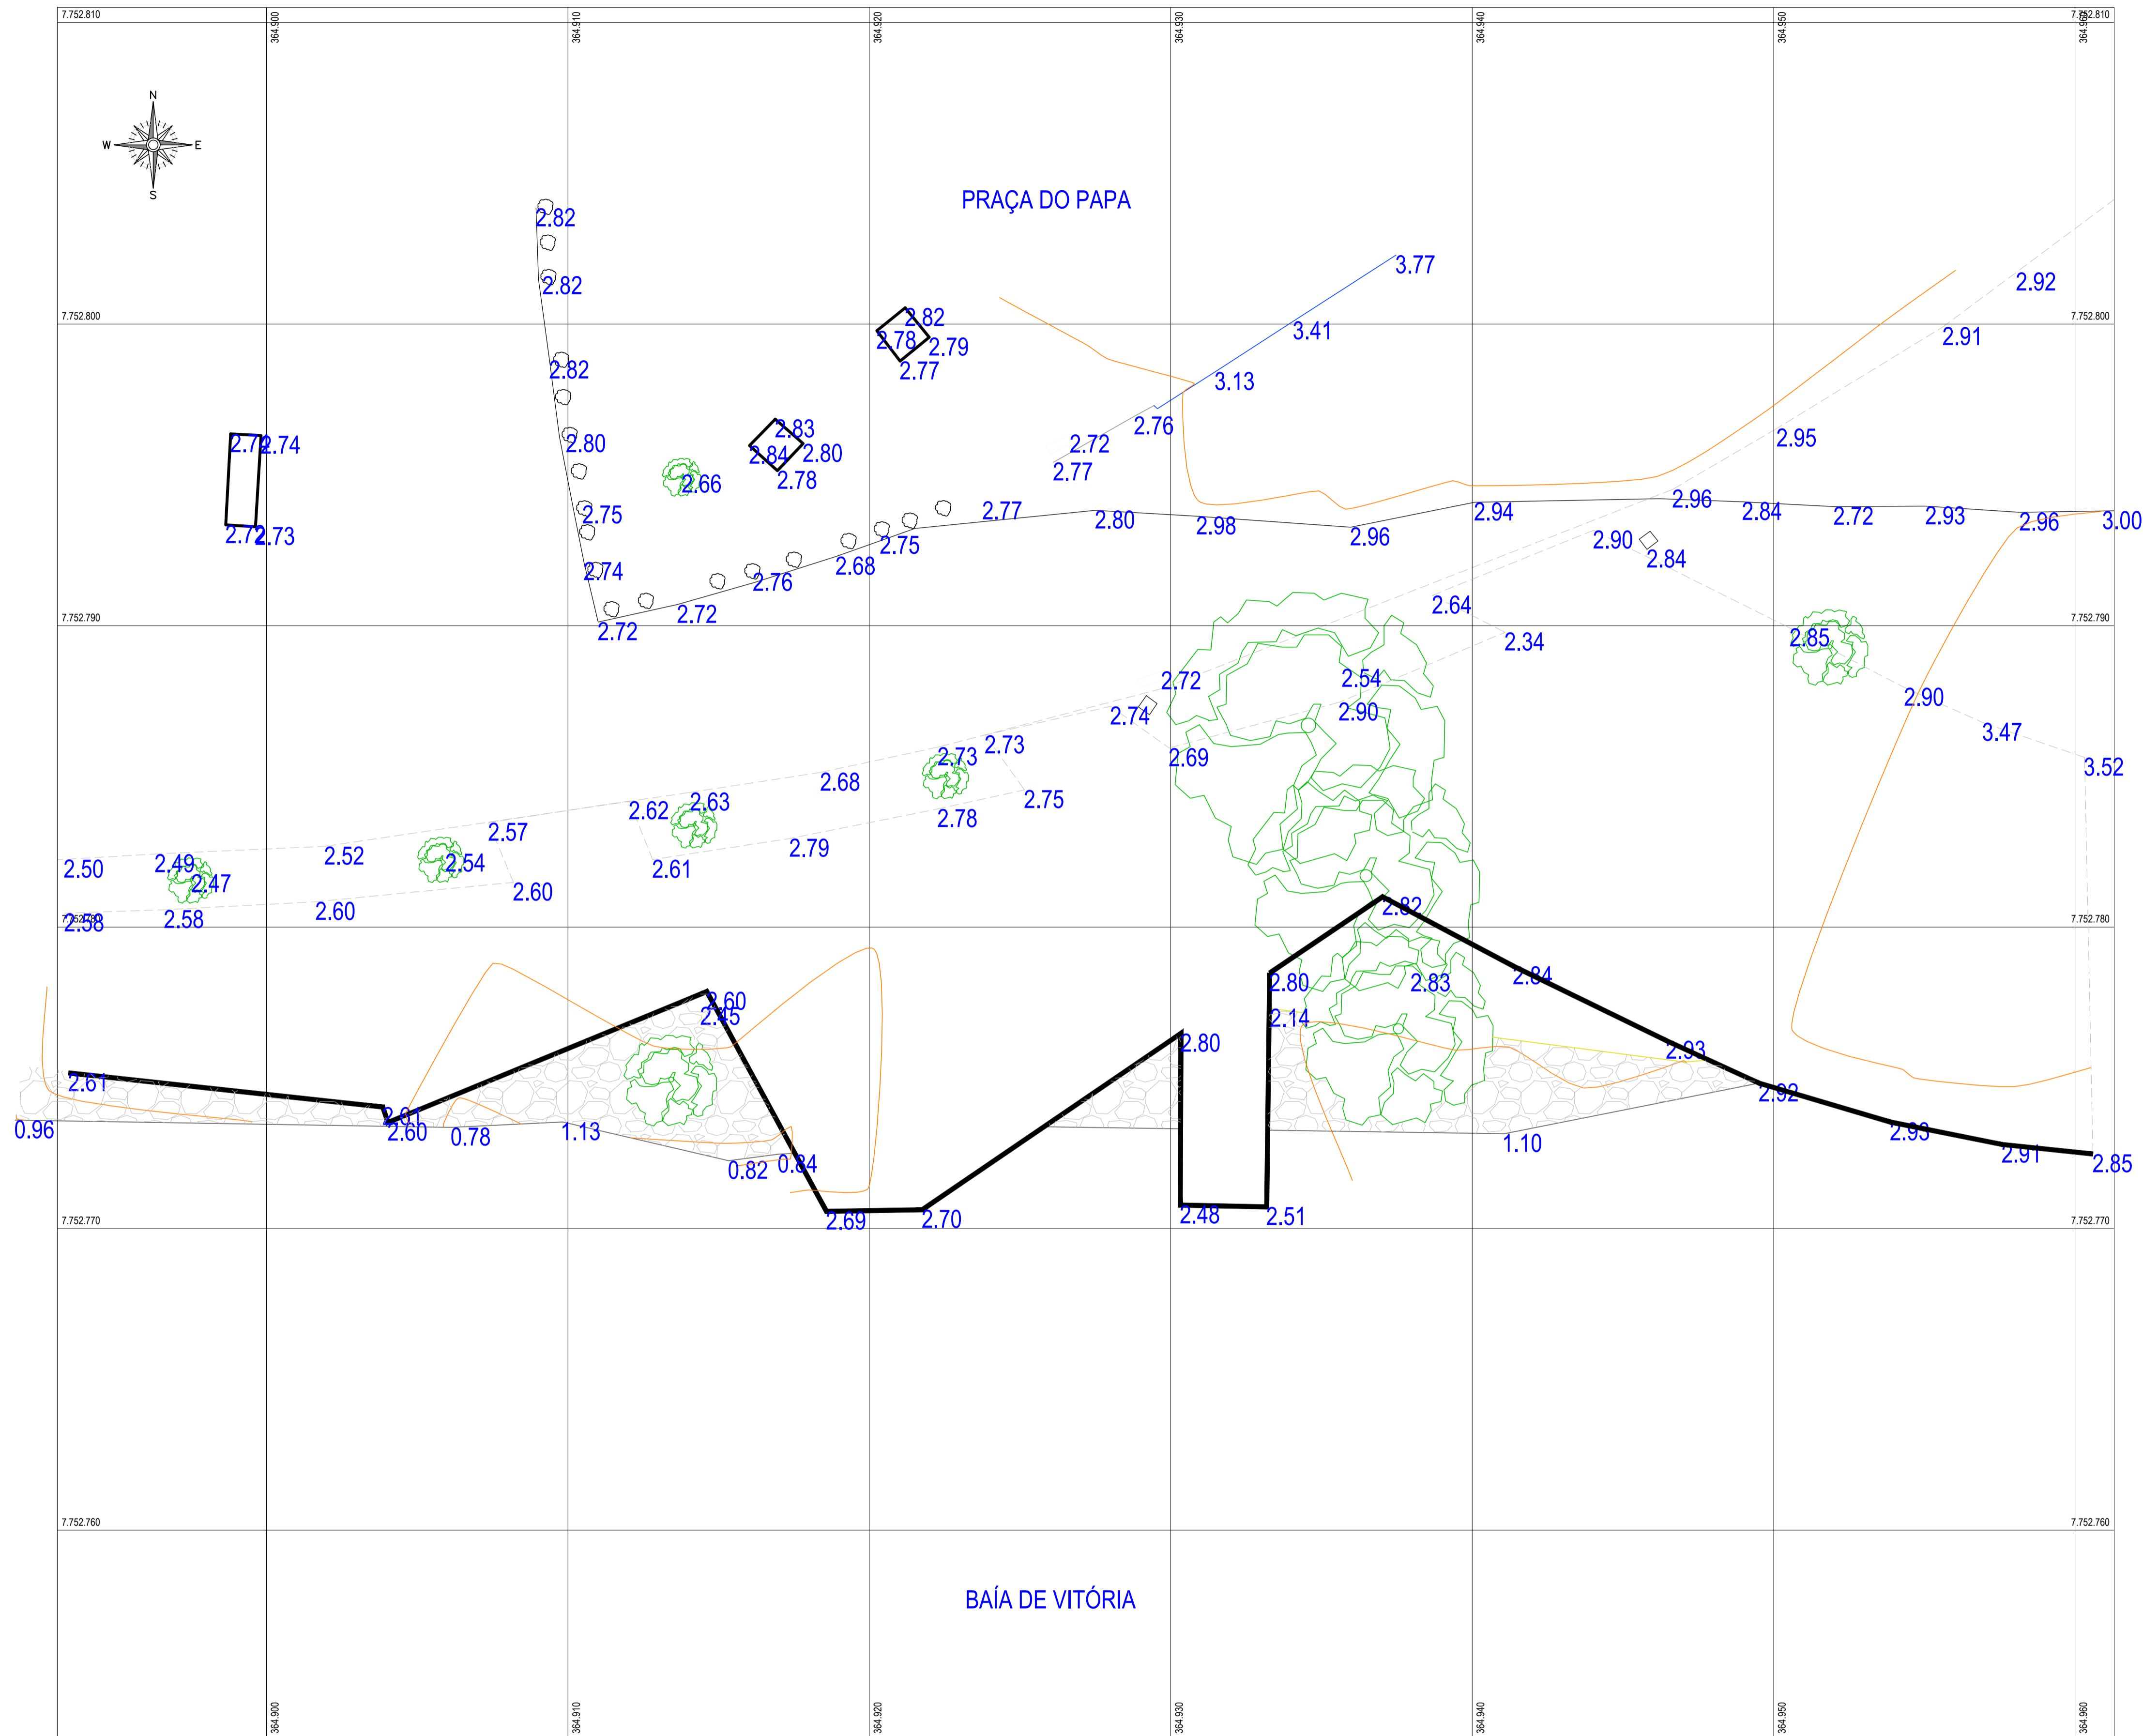

1. DIMENSÕES E ELEVAÇÕES EM METRO OU CONFORME INDICADO;
2. PROJEÇÃO PLANA. COORDENADAS UTM: DATUM HORIZ.: SIRGAS2000;
3. MERIDIANO CENTRAL: 39°W; ZONA 24;
4. COTAS REDUZIDAS AO NR DHN CODESA;

1. EDITAL DE TOMADA DE PREÇOS Nº 001/2019 - SECRETARIA DE ESTADO DE MOBILIDADE E INFRAESTRUTURA - ESTADO DO ESPÍRITO SANTO

GOVERNO DO ESTADO DO ESPÍRITO SANTO



Atlântico Sul CONSULTORIA

NOVOS TRAPICHES NA BAÍA DE VITÓRIA
 PROJETO EXECUTIVO
 BAÍA DE VITÓRIA - VITÓRIAS - PRAÇA DO PAPA
 LEVANTAMENTO TOPOGRÁFICO

REV.	T.E.	EMISSÃO	TIPO DE EMISSÃO	DESCRÇÃO	DATA	RW	DC	AM
0	A	EMISSÃO INICIAL			27/01/2020			
			(B) PARA COMENTÁRIOS (A) PRELIMINAR	(D) PARA COTAÇÃO (C) PARA CONHECIMENTO	(F) CONFORME COMPRADO (E) PARA CONSTRUÇÃO	(H) CANCELADO (G) CONFORME CONSTRUÍDO	(I) APROVADO	

NÚMERO ATLSUL: ATL 0067-390-D-DE-00013	NÚMERO CLIENTE: --	ESCALA: 1:500	REVISÃO: 0
--	--------------------	---------------	------------

INSTRUÇÕES DE PLANTAS	
COM	ESPESURA
CORLA	0.1
BRATE	0.1
VALADO	0.1
VERDE	0.2
CVN	0.3
REDE	0.4
REDE	0.5
MAGENTA	0.6


* AS INFORMAÇÕES DESTA DOCUMENTO SÃO DE PROPRIEDADE DA ATLÂNTICO SUL CONSULTORIA, SENDO PROIBIDA A UTILIZAÇÃO FORA DA SUA FINALIDADE.

NOTAS


LEGENDAS

DOCUMENTOS DE REFERÊNCIA


CONTROLE DE REVISÕES

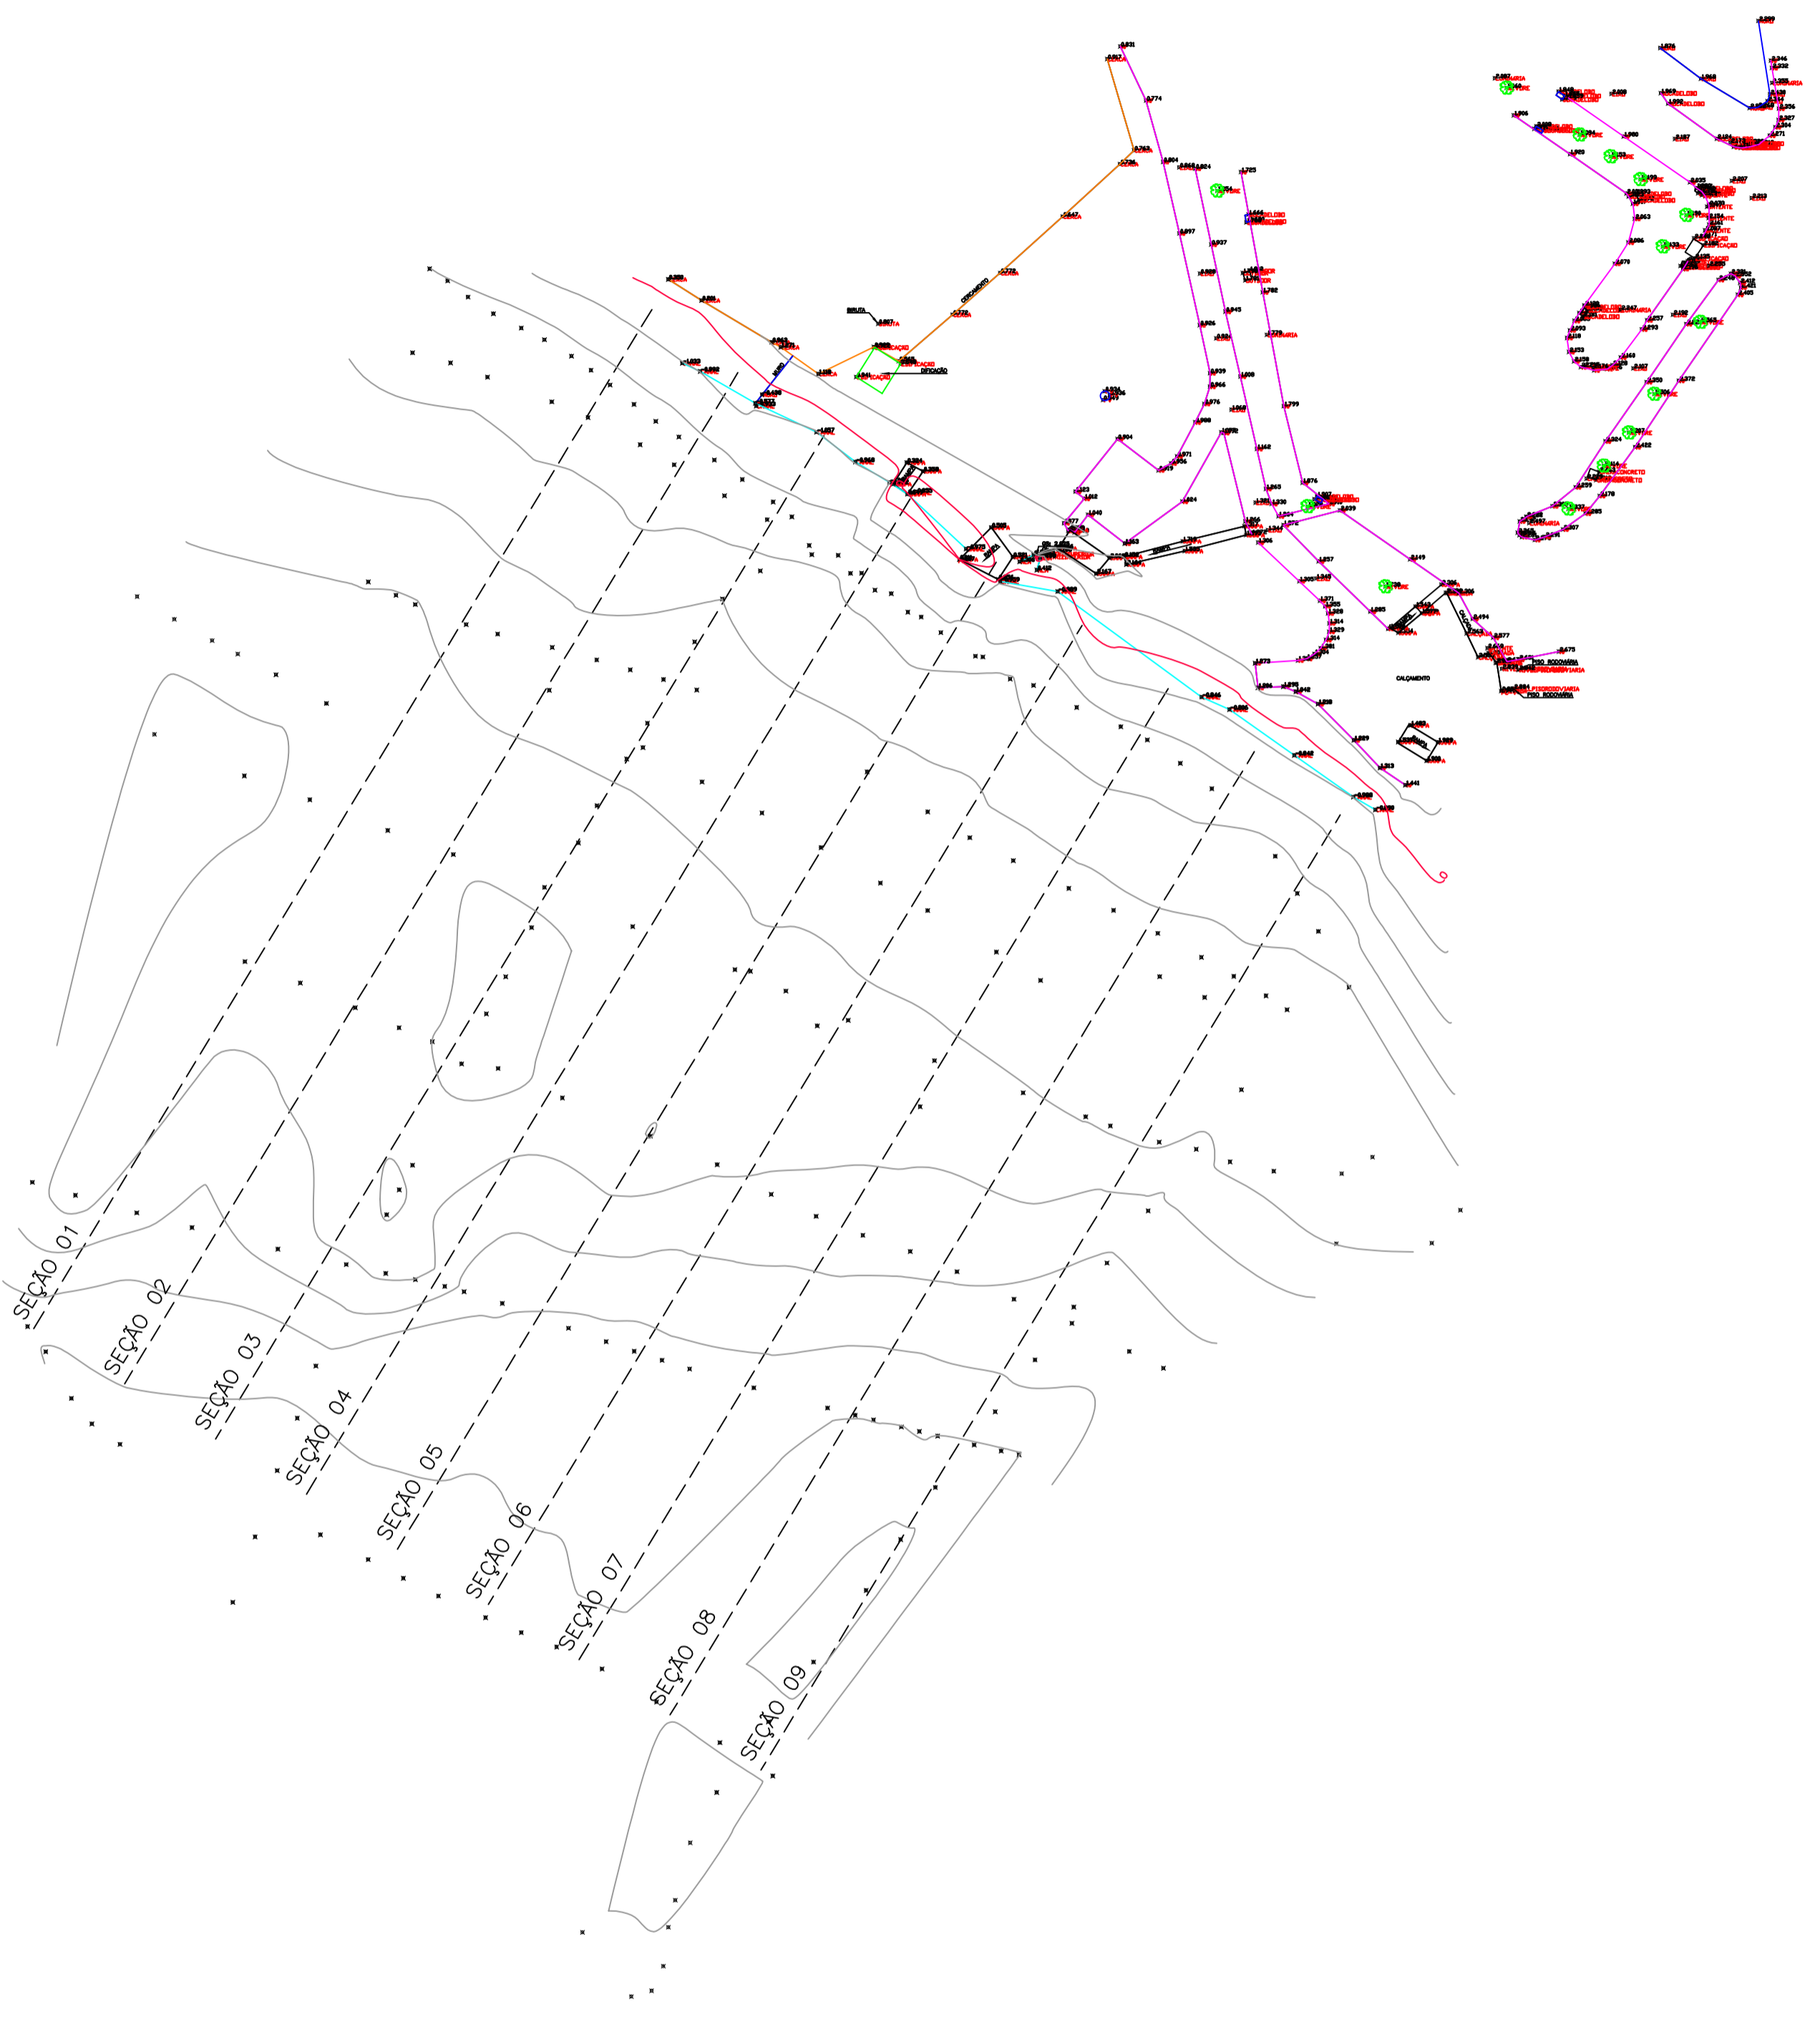


SEÇÃO 01

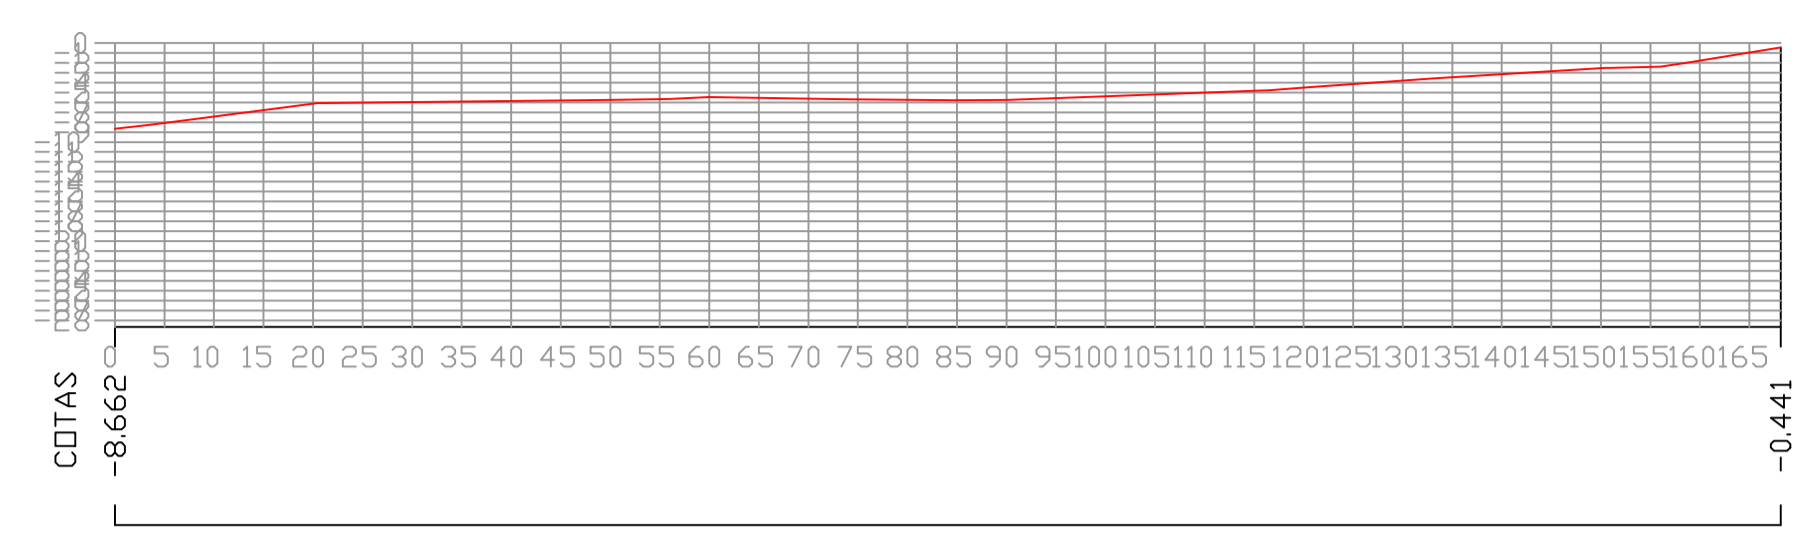


SEÇÃO 02

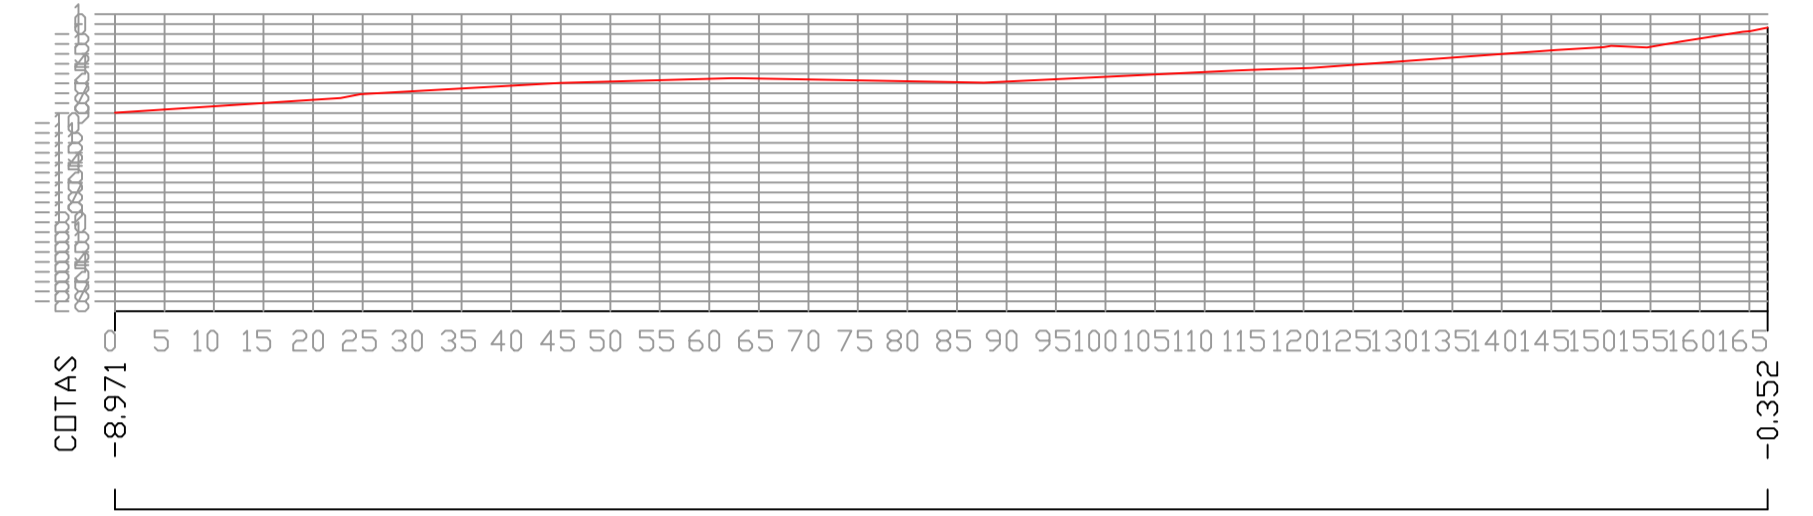


SEÇÃO 03

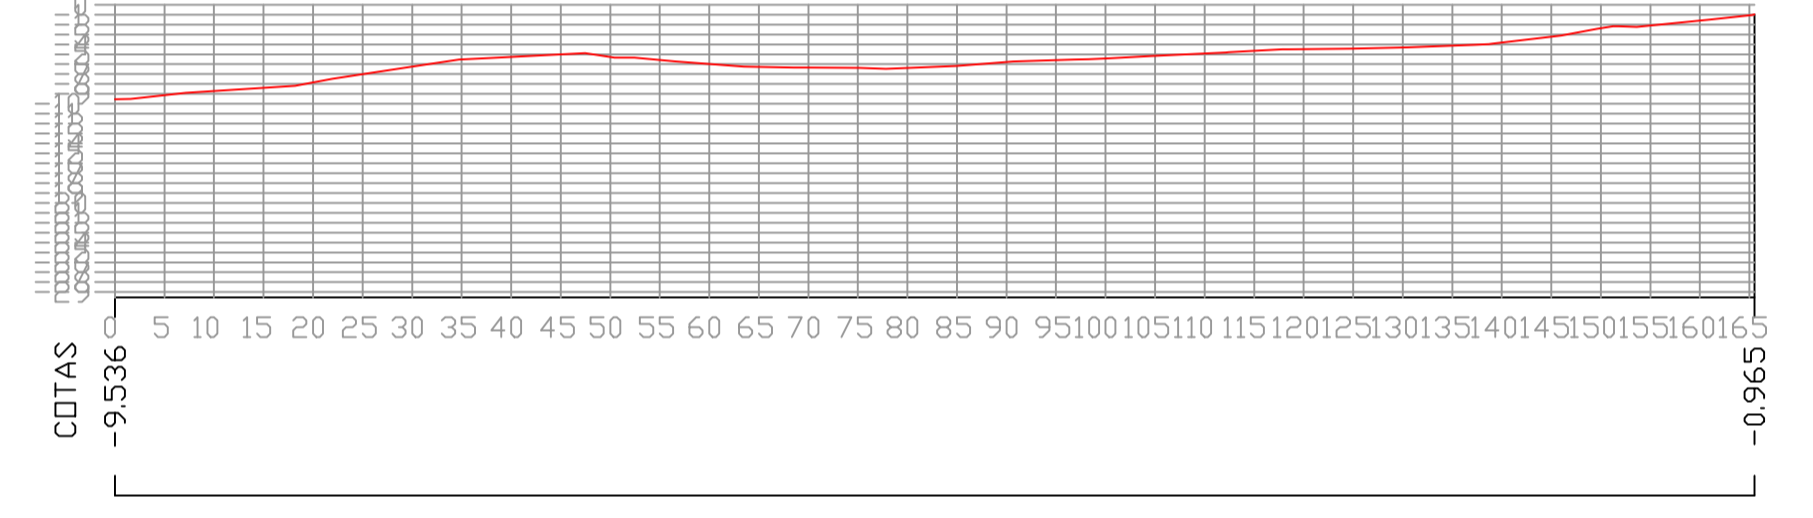


SEÇÃO 04

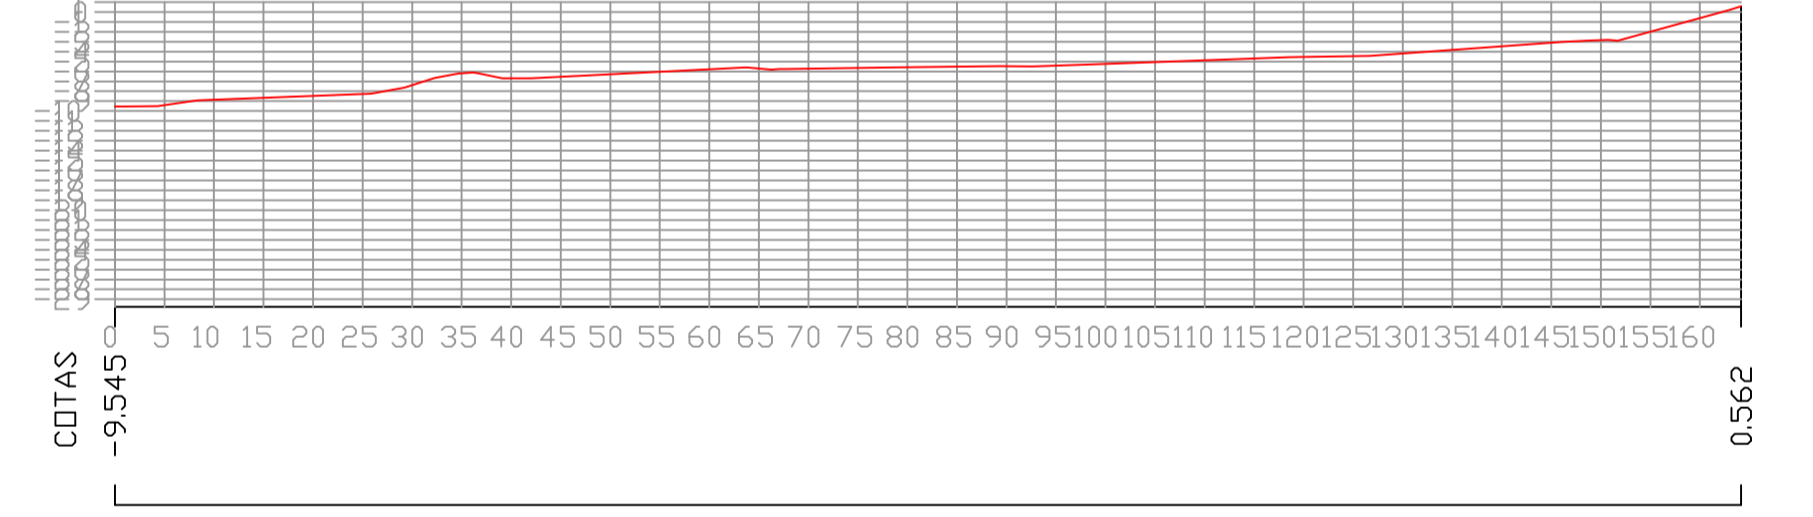


SEÇÃO 05

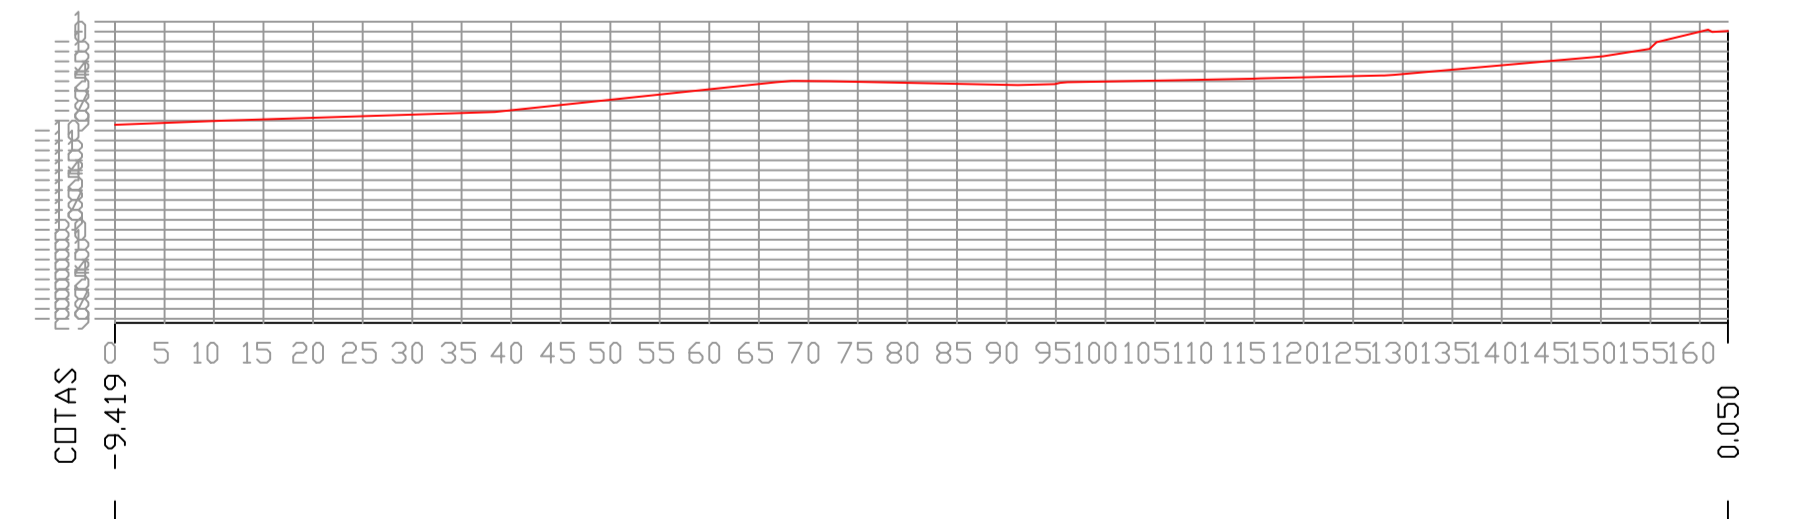


SEÇÃO 06

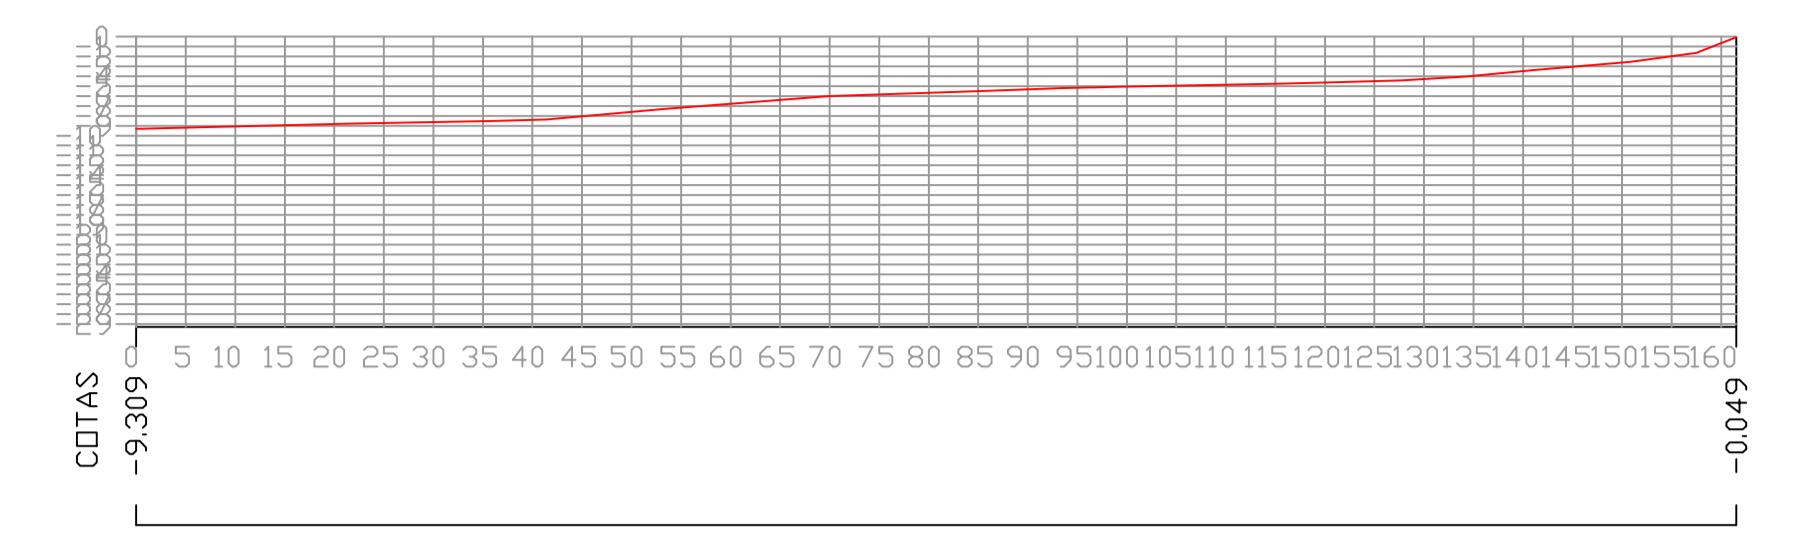


SEÇÃO 07

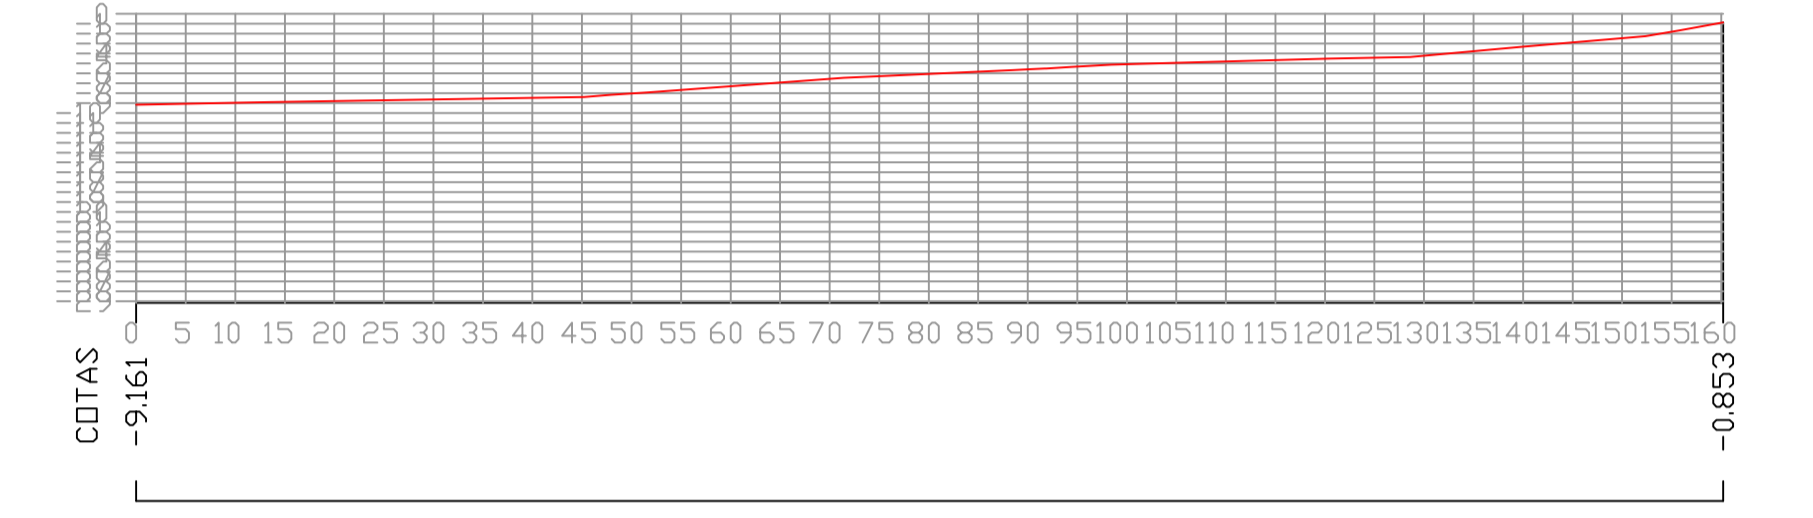

SEÇÃO 08

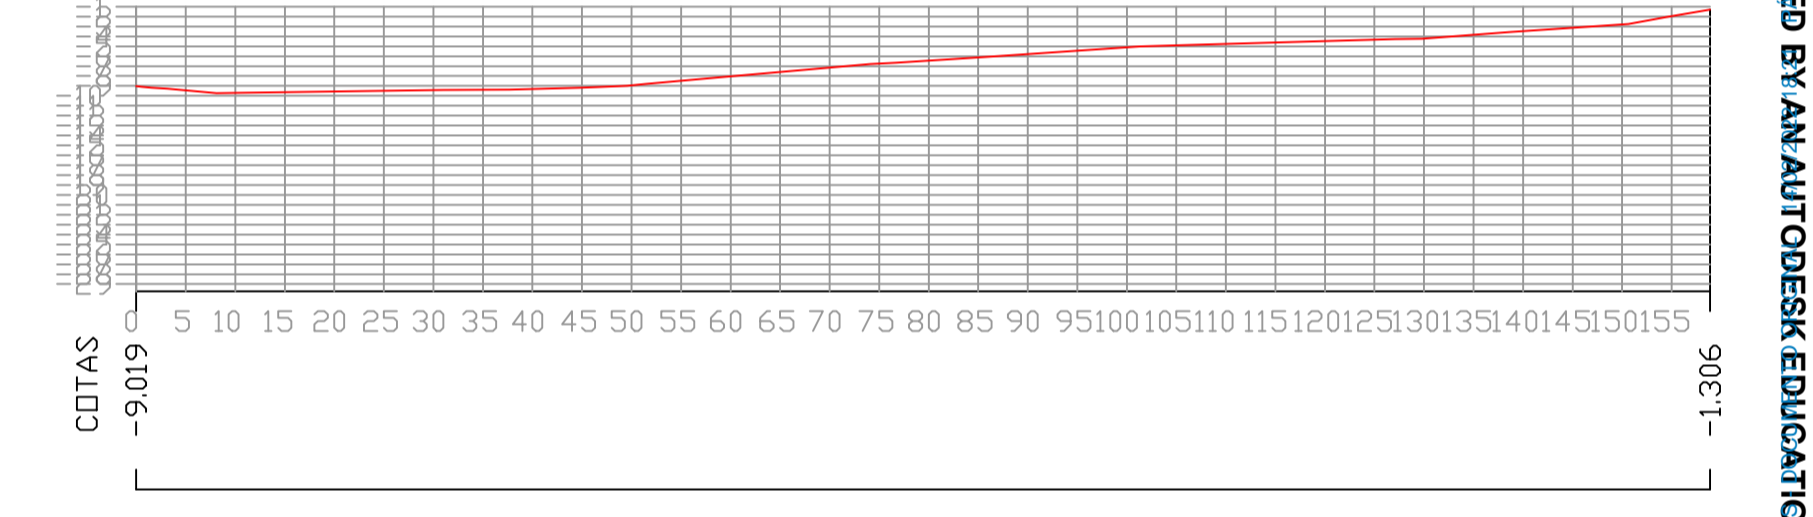

SEÇÃO 09

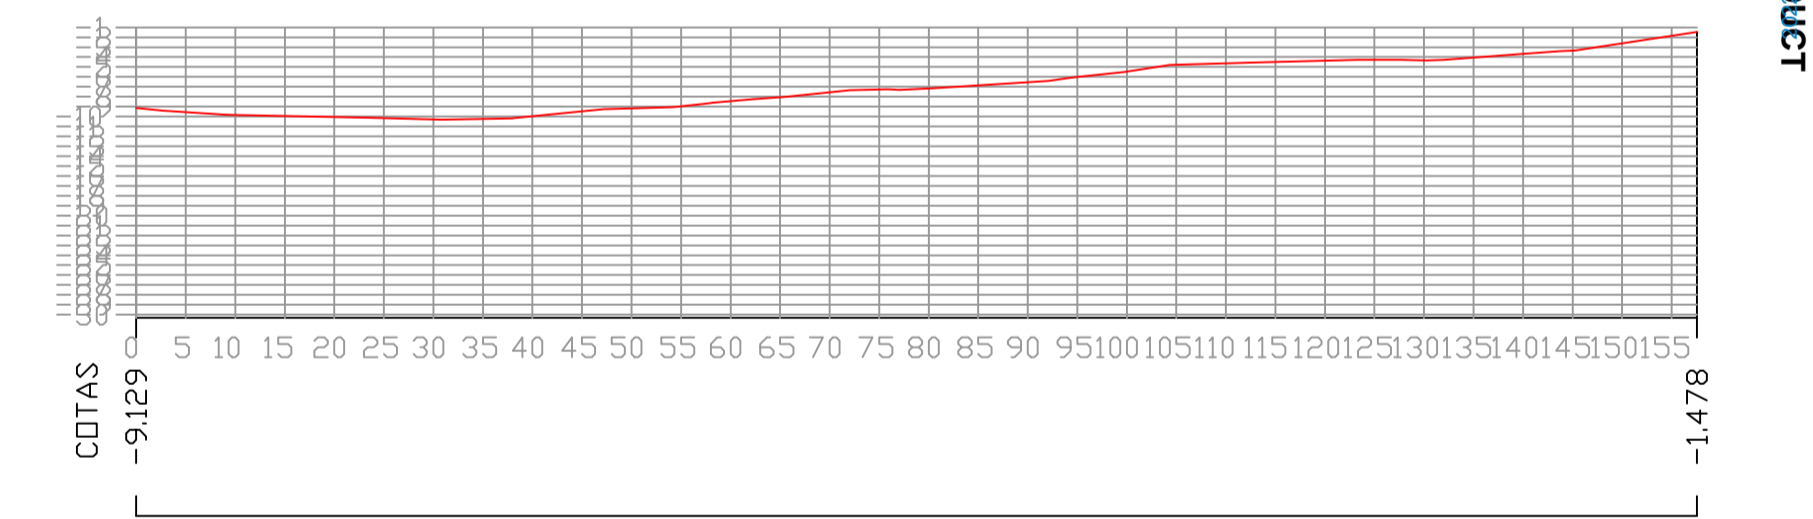

ASSINATURA

Documento original assinado eletronicamente, conforme MP 2200-2/2001, art. 10, § 2º, por:

MIRIAN TRANCOSO VICENTINI
COORDENADOR DE PROJETOS CP-FG
GEPMA - SEMOBI - GOVES
assinado em 14/02/2022 18:21:56 -03:00



INFORMAÇÕES DO DOCUMENTO

Documento capturado em 14/02/2022 18:21:56 (HORÁRIO DE BRASÍLIA - UTC-3)
por MIRIAN TRANCOSO VICENTINI (COORDENADOR DE PROJETOS CP-FG - GEPMA - SEMOBI - GOVES)
Valor Legal: ORIGINAL | Natureza: DOCUMENTO NATO-DIGITAL

A disponibilidade do documento pode ser conferida pelo link: <https://e-docs.es.gov.br/d/2022-L05C06>